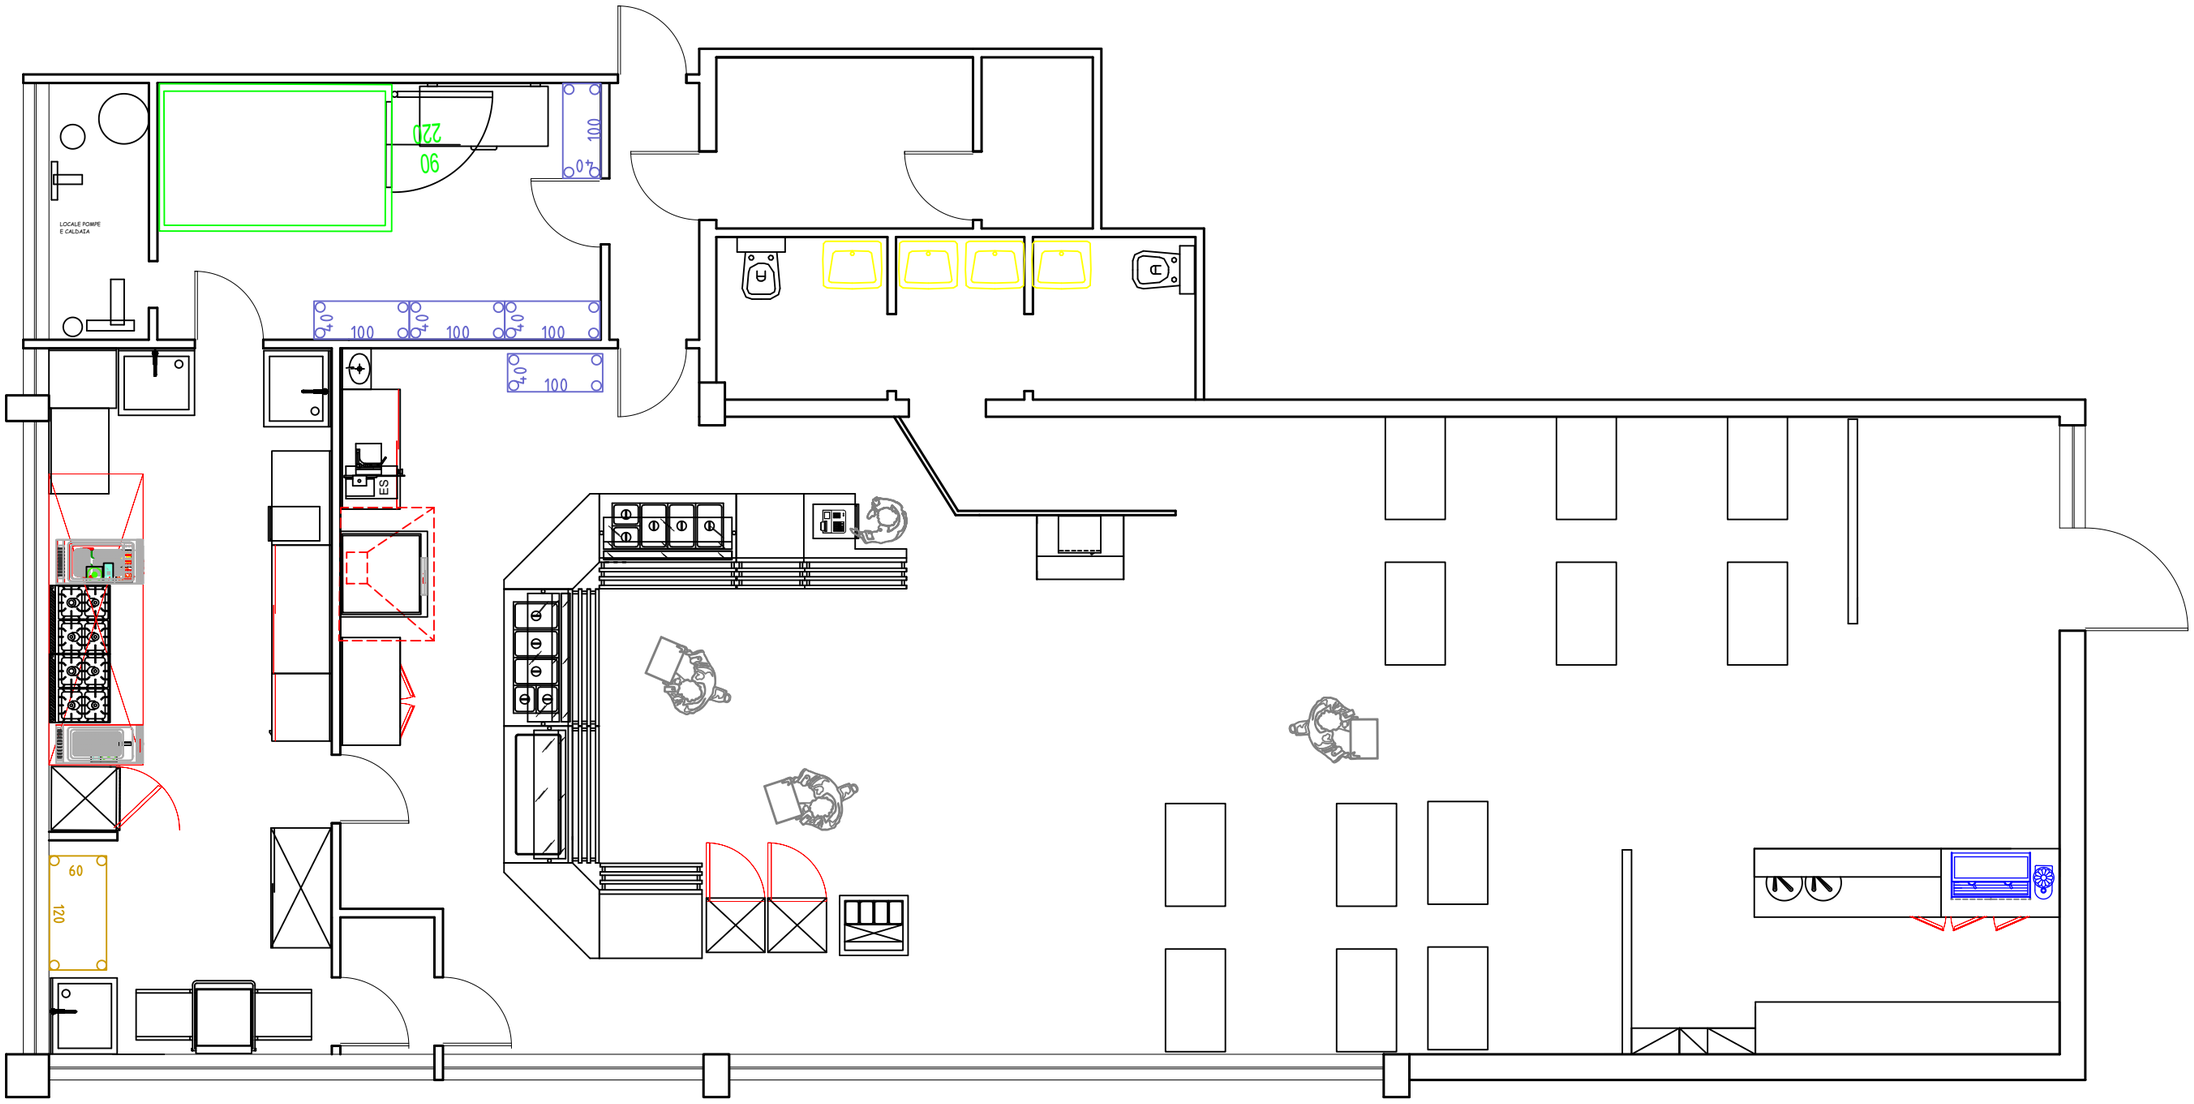L & S Food Mensa di Soligano
Strada Fondovalle 24-31
Planimetria Generale
Ed. 1 del 20/12/2020